


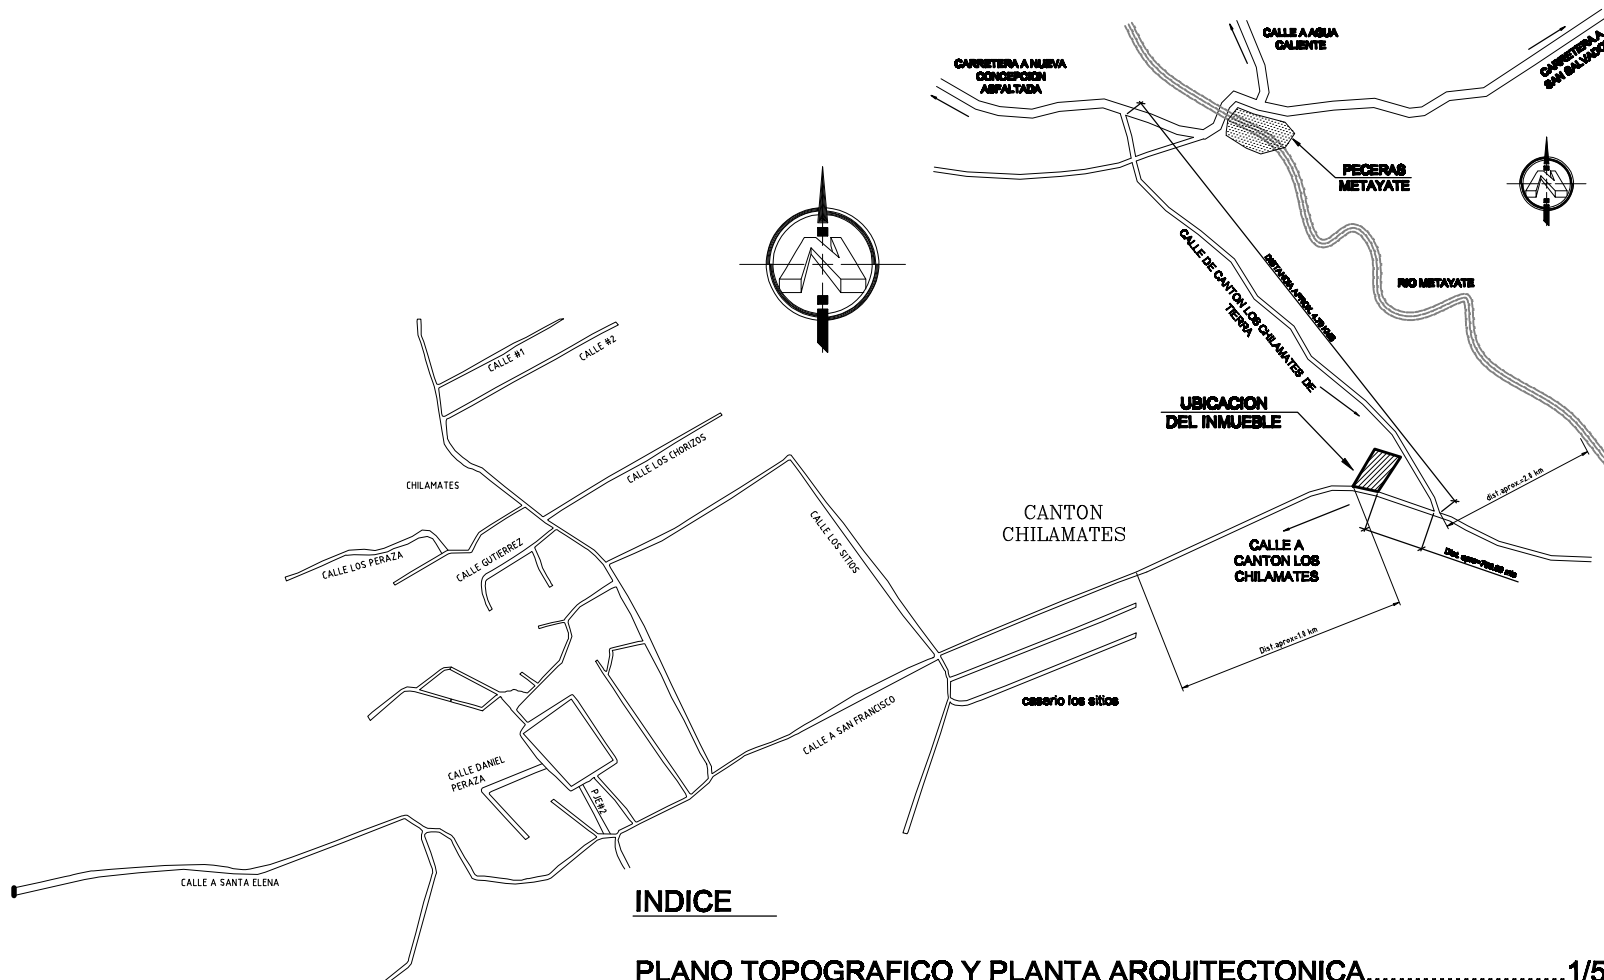

INDICE

PLANO TOPOGRAFICO Y PLANTA ARQUITECTONICA.....	1/5
DETALLES CONSTRUCTIVOS DE BODEGA DE RECICLAJE.....	2/5
DETALLES CONSTRUCTIVOS DE BODEGA DE DESCARTE Y LETRINA ABONERA.....	3/5
DETALLES CONSTRUCTIVOS DE COMPOSTERA.....	4/5
DETALLES CONSTRUCTIVOS DE OFICINA ,CERCA,CORDON Y OTROS.....	5/5
PLANO HIDRAULICO.....	H

PROYECTA: ING. LUIS EDGAR SANCHEZ PEREZ.	
PROYECTO: INSTALACION Y PUESTA EN MARCHA EL SISTEMA DE MANEJO Y TRATAMIENTO DE LOS RESIDUOS SÓLIDOS DEL MUNICIPIO DE NUEVA CONCEPCION, CON TRANSFERENCIA DE NUEVA TECNOLOGIA COLABORATIVA.	
UBICACION: CANTON LOS CHILAMATES, MUNICIPIO DE NUEVA CONCEPCION, DEPARTAMENTO DE CHALATENANGO.	
PROPIETARIO: ASOCIACION CIVIL DE NUEVA CONCEPCION	SERVICIO: DISEÑO
LEVANTO: ING. LUIS EDGAR SANCHEZ PEREZ	EMPRESA:  ING. LUIS EDGAR SANCHEZ
DISEÑO: ING. LUIS EDGAR SANCHEZ PEREZ	
PROYECTO: ING. LUIS EDGAR SANCHEZ PEREZ	
PROFESIONAL RESPONSABLE: ING. LUIS EDGAR SANCHEZ PEREZ	CONTENIDO: INDICE Y CIRCULO DE UBICACION
ESCALA: MEDIDAS	FECHA: SEPTIEMBRE 2016
	CLAVE: 1/1
TELÉFONOS DE CONTACTO PARA INSPECCION DE CAMPO: 9865-8888, 9865-8888 LUIS EDGAR SANCHEZ PEREZ	

CUADRO DE SELLOS: